



Til adressater i henhold til vedlagte lister

Deres ref.:

Ant sider: 4

Vår ref.:

1207 - Asheimveien

Sted, dato:

Sandnes, 09.06.2009

## MELDING OM IGANGSETTING AV REGULERINGSARBEID

Dimensjon Rådgivning AS, på vegne av Sandnes kommune, gir med dette i samsvar med § 30 og § 27-1 nr. 1 i plan- og bygningsloven, melding om at følgende reguleringsarbeid blir satt i gang:

### Endret regulering for Fv 322 Asheimveien fra Juvelveien til Måkeveien – plan 2009 109

Det skal planlegges gang- og sykkelvei langs Asheimveien. I planprosessen vurderes det om gang- og sykkelveien skal ha 3 eller 4 meters bredde og grøft mellom vei og gang- og sykkelvei med 3 meters bredde.

Forslag til plangrense ligger vedlagt.

Eventuelle kommentarer kan sendes til: Dimensjon Rådgivning AS, Jakob Askelandsvei 4, 4314 Sandnes, **innen 3. september 2009**, med kopi til Sandnes kommune, Avdeling Byplan, postboks 583, 4305 Sandnes.

Det blir også anledning til å uttale seg til planforslaget under det offentlige ettersynet etter førstegangsbehandlingen i utvalg for byutvikling. Videre behandling etter offentlig ettersyn vil skje i utvalg for byutvikling og bystyret.

Planen vil utarbeides i tråd med ny plan- og bygningslov som trer i kraft fra 1.juli 2009. Dette varselet er å regne som et varsel i tråd med ny plan- og bygningslovs § 12-8. Varselet finnes elektronisk på <http://www.dimensjon.no/varsling/1207c.pdf>.

En vil be om at eventuelle leietakere/rettighetshavere blir informert.

Med vennlig hilsen

Arne Buchholdt Espedal  
Dimensjon Rådgivning AS

Vedlegg: 1. Kart m/plangrense  
2. Oversiktskart

**Vedleggsliste – planstartvarsel:**

Oversiktskart	Kart med plangrense *	Innsigelsesrett	*) kart i målestokk 1:1000 til arealplanseksjonen

			<b>Eksterne:</b>
2	2	x	Fylkesmannen i Rogaland, postboks 59, 4001 Stavanger
1	1	x	Rogaland fylkeskommune, kulturseksjonen, postboks 130, 4001 Stavanger
1	1	x	Rogaland fylkeskommune, regionalplanseksjonen, postboks 130, 4001 Stavanger
1	1	x	Statens vegvesen, region vest, Askedalen 4, 6863 Leikanger
1	1	x	Forsvarets Bygningstjeneste, Kongshaugveien 4, 4050 Sola
1	1	x	Telenor, Servicesenter for nettutbygging, Postboks 7150, 5020 Bergen
1	1		IVAR IKS, postboks 8134, 4069 Stavanger
1	1		Lyse Energi A/S, Lyse nett, postboks 8124, 4069 Stavanger
1	1		Sandnes Bondelag v/ Morten Malmin, Heigreveien 412, 4312 Sandnes
1	1		Sandnes Bonde- og Småbrukarlag v/ Solveig Horve Bergsholm, Horve, 4308 Sandnes
1	1		Forening for jordvern og alternativ regionutvikling, Sør Kolnesveien 120, 4050 Sola
1	1		Syklisterenes landsforening Rogaland, postboks 441, 4001 Stavanger
1	1		Veolia Transport Sør AS, postboks 555 Madla, 4090 Hafrsfjord
1	1		Nettbuss vest, Jernbaneveien 3, 4005 Stavanger
1	1		Rogaland Kollektivtrafikk FKF, postboks 270, 4002 Stavanger
1	1		Næringsforeningen i Stavangerregionen, postboks 182, 4001 Stavanger
1	1		Region Stavanger BA, Destinasjonsselskap for Stavanger, Sandnes og Jæren, Vågsgaten 22, 4306 Sandnes

1	1		<b>Grunneiere</b> (grunneierliste vedlagt)
---	---	--	--

			<b>Kommunale</b> (adresse der ikke annet er nevnt: Sandnes kommune, postboks 583, 4305 Sandnes):
1	1*		Byplan, seksjon arealplan (kart i målestokk 1:1000)
1	1		Byplan, planarkiv v/ Eva Vange
1	1		Byplan, seksjon transportplan
1	1		Byplan, seksjon oppmåling
1	1		Byggesak
1	1		Kommunalteknikk, v/Dagfinn Risa
1	1		Utbygging
1	1		Park og idrett
1	1		Kultur
1	1		Sosial tjenester
1	1		Rådmannens stab v/ Sidsel Haugen
1	1		Byantikvar Mette Paavola
1	1		Kommuneoverlegen
1	1		Næringsssjefen
1	1		Eiendom
2	2		Barnerepresentanten, Helene Bergsland
1	1		Sandnes Ungdomsråd
1	1		Sandnes eldreråd, politisk sekretariat
1	1		Funksjonshemmedes råd, politisk sekretariat
1	1		Sandnes landbruks-, vilt- og innlandsfiskeremnd
1	1		Sandved bydelsutvalg v/ Ingeborg Maria Fjermestad, Juvelveien 2, 4318 Sandnes
1	1		Sentral sekretær for bydelsutvalgene, Britt Sandven
1	1		Idrettsrådet i Sandnes, v/ Øyvind Røberg, Tulipanveien 28, 4316 Sandnes


1	1	Brannvesenet Sør-Rogaland IKS, Brannforebyggende avdeling, Jærveien 107, 4318 Sandnes
1	1	Sandnes Tomteselskap AS
1	1	Sandnes Kirkelige Fellesråd, Eidsvollsgate 49, 4307 Sandnes

		<b>totalt antall kopier</b>
--	--	-----------------------------

**Grunneierliste:**

41/15	Hagland Harald	Kvartsveien 2	4318 Sandnes
41/29	Asheim Trygve Reinert	Asheimveien 112	4312 Sandnes
41/30	Norheim Per Rune	Asheimveien 90	4318 Sandnes
41/52	Norheim Roald	Sandvedbøen 19	4318 Sandnes
41/57	Aase Harald	Asheimveien 84	4318 Sandnes
41/61	Lura Morten	Asheimveien 63 B	4318 Sandnes
		C/O Reidar Torland,	
41/69	Torland Josefine	Kvartsveien 4	4318 Sandnes
41/71	Folkvord Esther Marita	Terneveien 5	4318 Sandnes
41/71	Jakobsen Stein Frode	Terneveien 5	4318 Sandnes
41/72	Malec Jan	Terneveien 7	4318 Sandnes
41/73	Skår Henry	Terneveien 9	4318 Sandnes
41/74	Skår Kenneth	Terneveien 11	4318 Sandnes
41/80	Asheim Georg Magnus	Asheimveien 76	4318 Sandnes
41/81	Rønnestad Gunnar	Asheimveien 78	4318 Sandnes
41/81	Mestad Ragnhild	Asheimveien 78	4318 Sandnes
41/83	Skår Ingebjørg	Måkeveien 1	4318 Sandnes
41/111	Voll Magne	Beryllveien 3	4318 Sandnes
41/117	Birkeland Ellen Paasche	Grågåsveien 1	4318 Sandnes
41/117	Juhlin Patrik Andreas	Grågåsveien 1	4318 Sandnes
41/129	Olsen John	Beryllveien 1	4318 Sandnes
41/129	Olsen Kristine Aase	Beryllveien 1	4318 Sandnes
41/133	Aase Harald	Asheimveien 84	4318 Sandnes
41/135	Håland Arna	Juvelveien 1	4318 Sandnes
41/140	Håland Svein Terje	Asheimveien 72	4318 Sandnes
41/140	Håland Bente	Asheimveien 72	4318 Sandnes
41/141	Norheim Berge	Asheimveien 90	4318 Sandnes
41/160	Starheim Olaf Magnus	Jadeveien 3	4318 Sandnes
41/161	Gjesdal Odd Ragnar	Jadeveien 1	4318 Sandnes
41/194	Horpestad Anita	Asheimveien 59	4318 Sandnes
41/194	Horpestad Rune	Asheimveien 59	4318 Sandnes
41/212	Fredriksen Christine H	Terneveien 3	4318 Sandnes
41/212	Mundal Dagfinn	Terneveien 3	4318 Sandnes
41/234	Løge Eili	Grågåsveien 2	4318 Sandnes
41/234	Lea Jan Petter	Grågåsveien 2	4318 Sandnes
41/235	Vetaas Jan	Grågåsveien 4	4318 Sandnes
41/236	Dolven Lars	Grågåsveien 6	4318 Sandnes
41/236	Vold Paula Jo	Grågåsveien 6	4318 Sandnes
41/307	Fjermestad Ingeborg Maria	Juvelveien 2	4318 Sandnes
41/309	Klemp Sven	Juvelveien 2 A	4318 Sandnes
41/309	Klemp Kristin Egeland	Juvelveien 2 A	4318 Sandnes
41/325	Haga Tor-Egil	Juvelveien 2 F	4318 Sandnes
41/325	Haga Tora Terese	Juvelveien 2 F	4318 Sandnes
41/326	Hegna Terje Knutsen	Asheimveien 57	4318 Sandnes
41/333	Helgestad Unni Døvik	Asheimveien 53 B	4318 Sandnes
41/333	Helgestad Reidar	Asheimveien 53 B	4318 Sandnes
41/338	Alvsaker Liv Austrheim	Asheimveien 51	4318 Sandnes
41/363	Broek Gerardus Petrus	Beryllveien 2 B	4318 Sandnes
41/363	Hagland Kristin	Beryllveien 2 B	4318 Sandnes

41/364	Dahle Kjell	Asheimveien 55	4318 Sandnes
41/364	Lauten Kari	Asheimveien 55	4318 Sandnes
61/7	Skår Brit Karin	Måkeveien 16	4318 Sandnes
61/7	Skår Edith	Adresse Mangler	
61/7	Skår Trond Reidar	Mergelbakken 36	4319 Sandnes
61/7	Skår Liv Kirsten	Gaupeveien 4	4323 Sandnes
61/7	Norheim Reidun	Mergelbakken 15	4319 Sandnes
61/9	Asheim Trygve Reinert	Asheimveien 112	4312 Sandnes
61/17	Asheim Trygve Reinert	Asheimveien 112	4312 Sandnes
61/30	Block Watne As	Postboks 1817 Vika	0123 Oslo

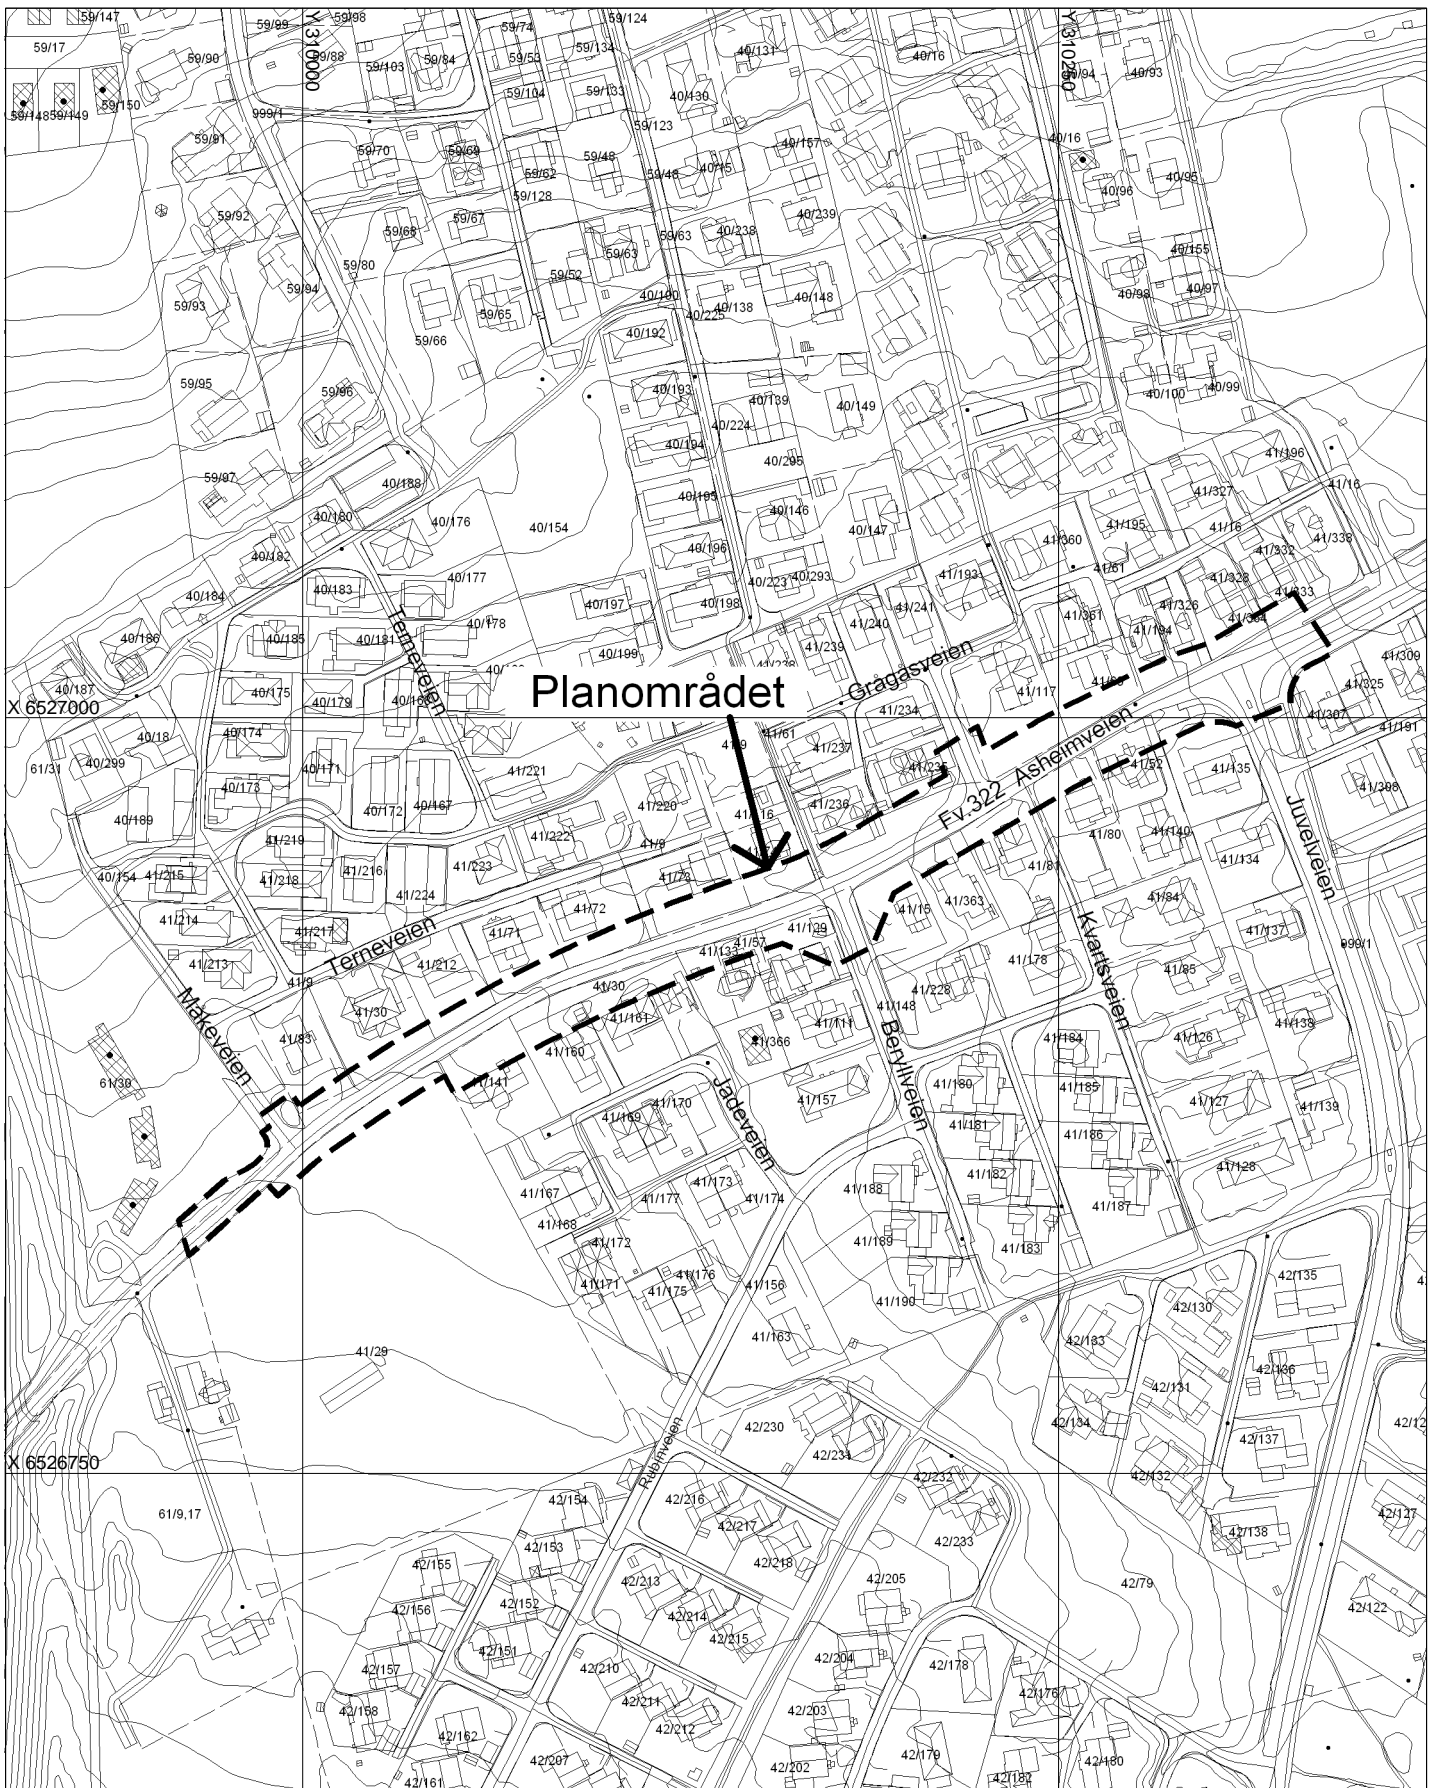

# Kart med plangrense


Endret regulering for Fv.322 asheimveien fra Juvelveien til Måkeveien  
 Plan 2009 109

MÅLESTOKK 1: 2500

BYPLANSJEFEN I SANDNES, 05.05.2009



NORD

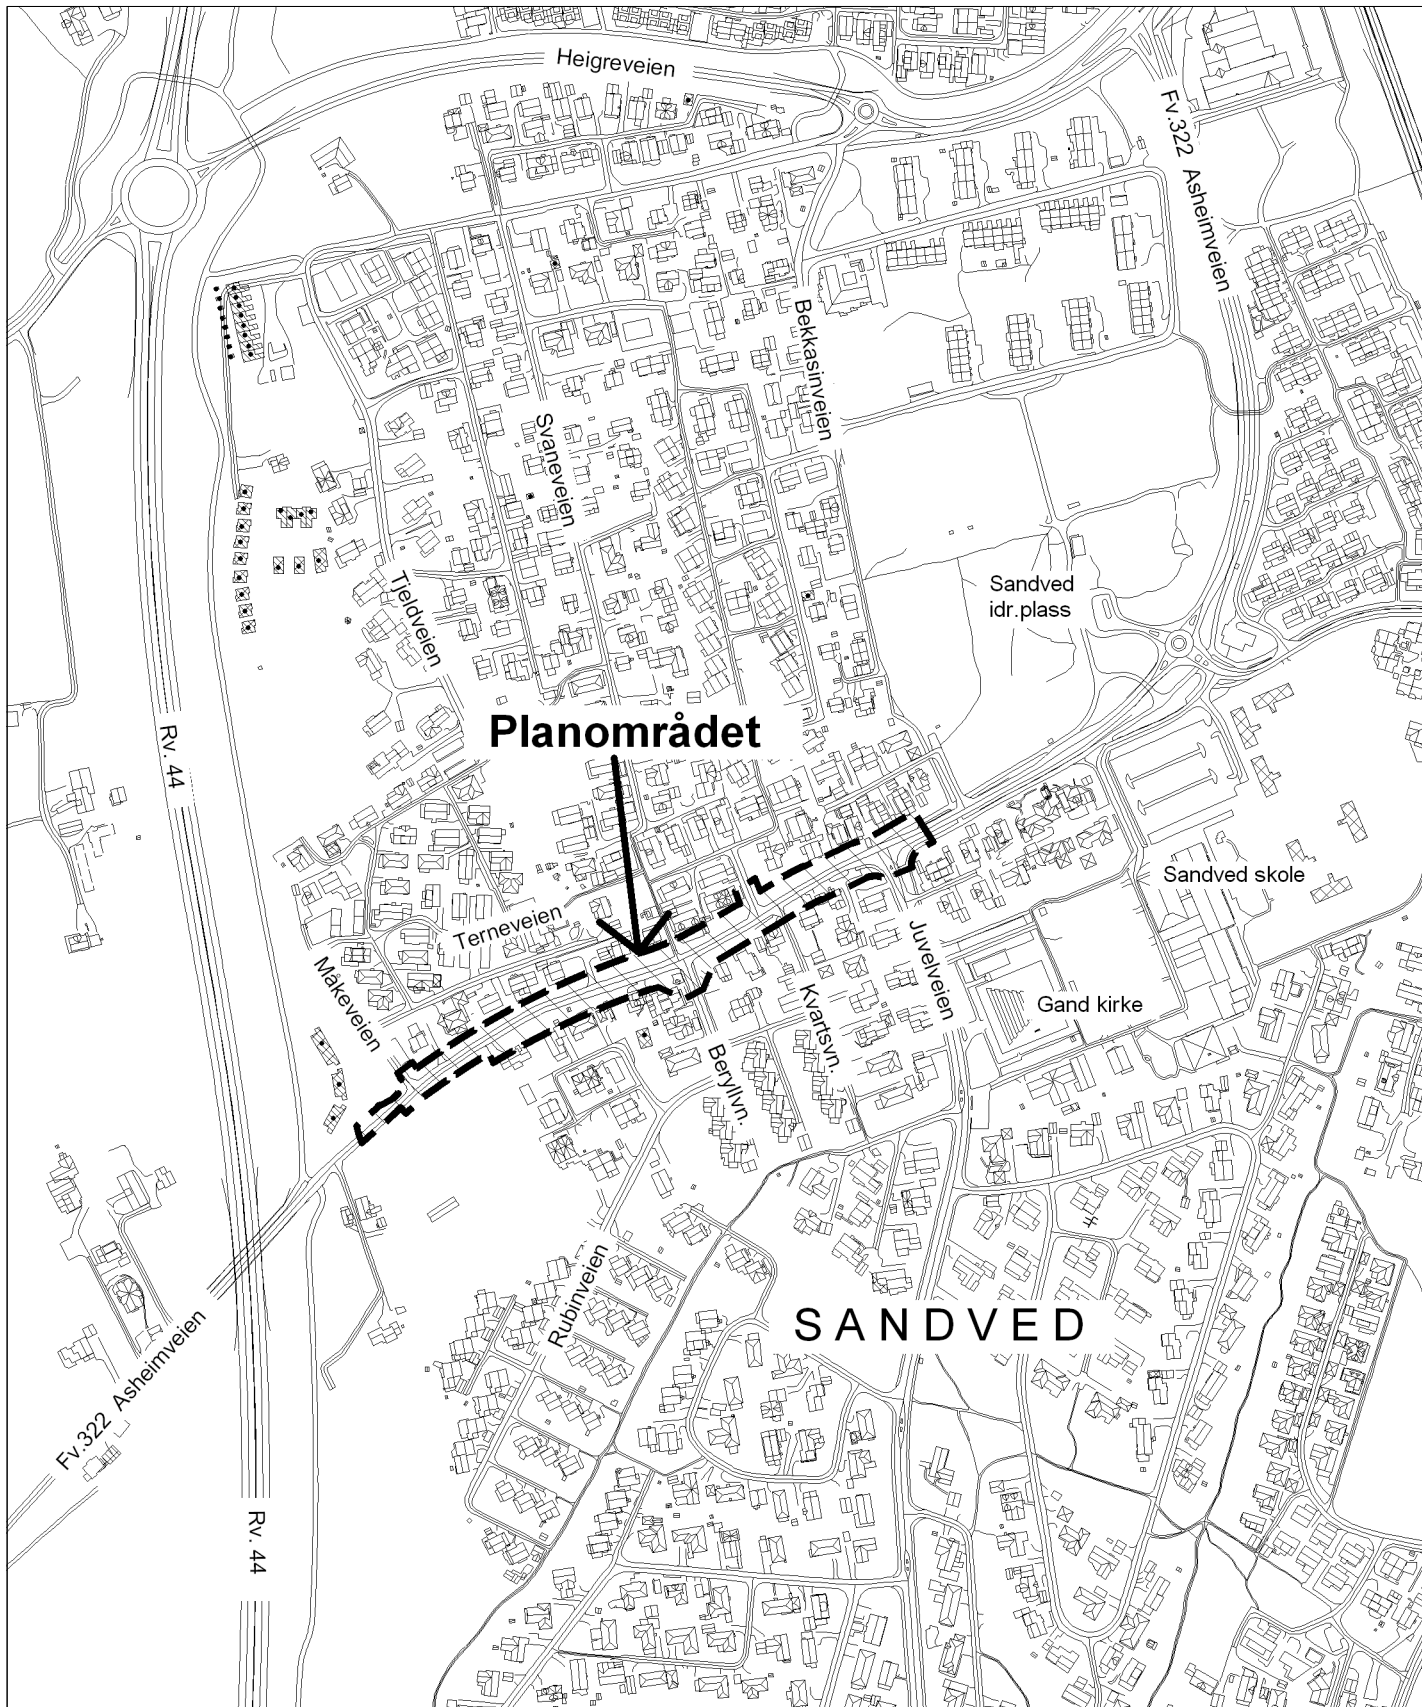

# OVERSIKTSKART

Endret regulering for Fv.322 Asheimveien fra Juvveien til Måkeveien  
Plan 2009 109

Målestokk 1: 5000

BYPLANSJEFEN I SANDNES, 05.05.2009

