



Til adressater i henhold til liste

Deres ref.:

Ant sider: 1

Vår ref.:
1518

Sted, dato:

Sandnes, 29.11.2010

MELDING OM IGANGSETTING AV REGULERINGSARBEID

Dimensjon Rådgivning AS, på vegne av Skjersvika Utvikling AS, gir med dette i samsvar med § 12-8 i plan- og bygningsloven, melding om at følgende reguleringsarbeid blir satt i gang:

Reguleringsplan for Skjersvika boligfelt, plan 10-19

I gjeldende reguleringsplan 01-6, plan for gnr. 53 bnr. 329 Skjersvik boligfelt, er planområdet disponert til boligområde med tilhørende anlegg. Deler av planområdet er opparbeidet i tråd med gjeldende plan. Ny plan for området vil ta utgangspunkt i gjeldende reguleringsplan for området. Formålet med planarbeidet er å legge til rette for økt tomteutnyttelse. I gjeldende kommuneplan er området disponert til boligområde.

Forslag til plangrense ligger vedlagt.

Eventuelle merknader eller kommentarer kan sendes til:

Dimensjon Rådgivning AS v/Helene Østmoe, Jakob Askelandsvei 4, 4314 Sandnes, eller e-post: ho@dimensjon.no, **innen 07. januar 2011**, med kopi til Strand kommune, plan- og forvaltning, postboks 115, 4126 Jørpeland. Merk e-posten med plannavn.

Merknader vil bli vurdert og kommentert når planen legges frem til førstegangsbehandling. Det vil bli anledning til å uttale seg til planforslaget under offentlig ettersyn etter førstegangsbehandling. Videre behandling etter offentlig ettersyn vil skje i forvaltningsutvalget, deretter endelig behandling i kommunestyret.


Varselet finnes elektronisk på <http://www.dimensjon.no/kunngjoringer>.

En vil be om at eventuelle leietakere/rettighetshavere blir informert.

Med vennlig hilsen

Helene Østmoe
Dimensjon Rådgivning AS

Vedlegg: 1. Kart m/plangrense

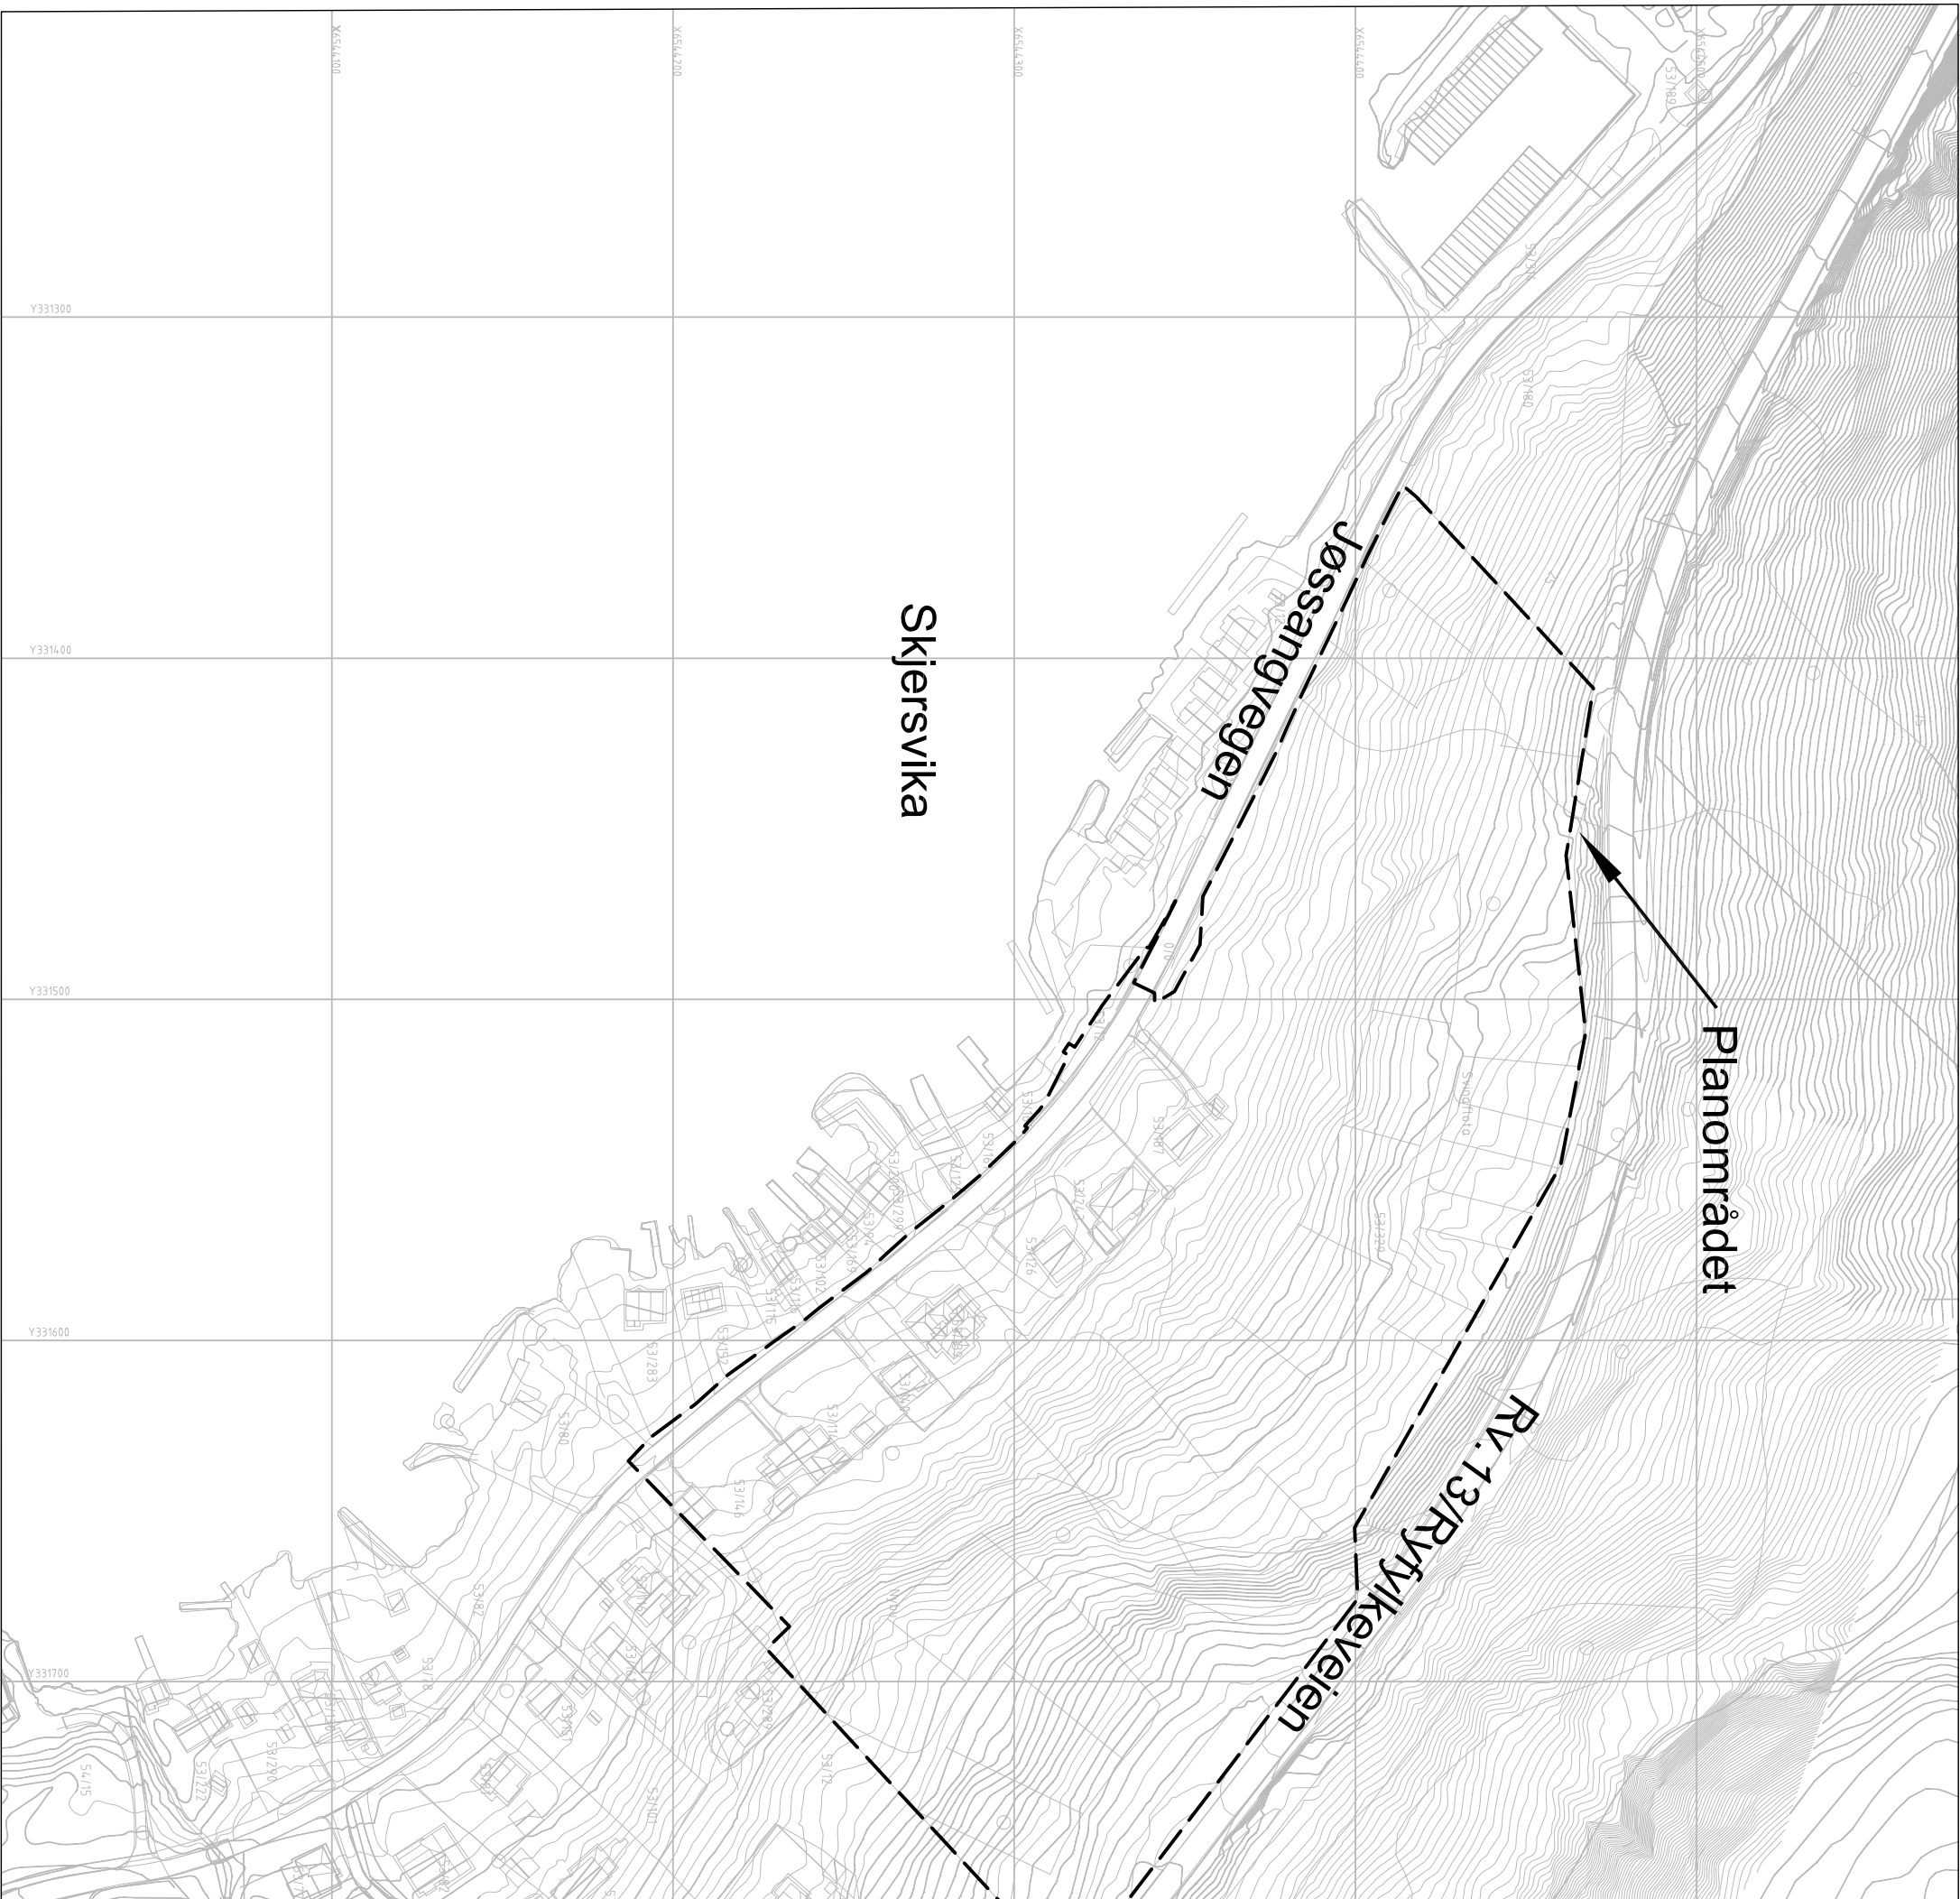

Skjersvika

Jøssangvegen

RV.13/RV13/Reikeveien

Planområdet

Rev	Endring - erstatning		Dato	Sign.	Kontr.
Reguleringsplan Skjersvik boligfelt			Målestokk:	1:2000	
Plangrense			Tegn:	HØ	
			Saksb.:	HØ	
			Dato:	29.11.2010	
			Prosjekt nr.:	1518	
			XREF/DWG filnavn:	1518_Plangrense.dwg	
			Tegn. nr.:	101-1	



DIMENSJON
 Jakob Asklandsvei 4
 43314 SANDNES
 Tlf: 51 96 36 90
 Faks: 51 63 01 35
 E-post: post@dimensjon.no